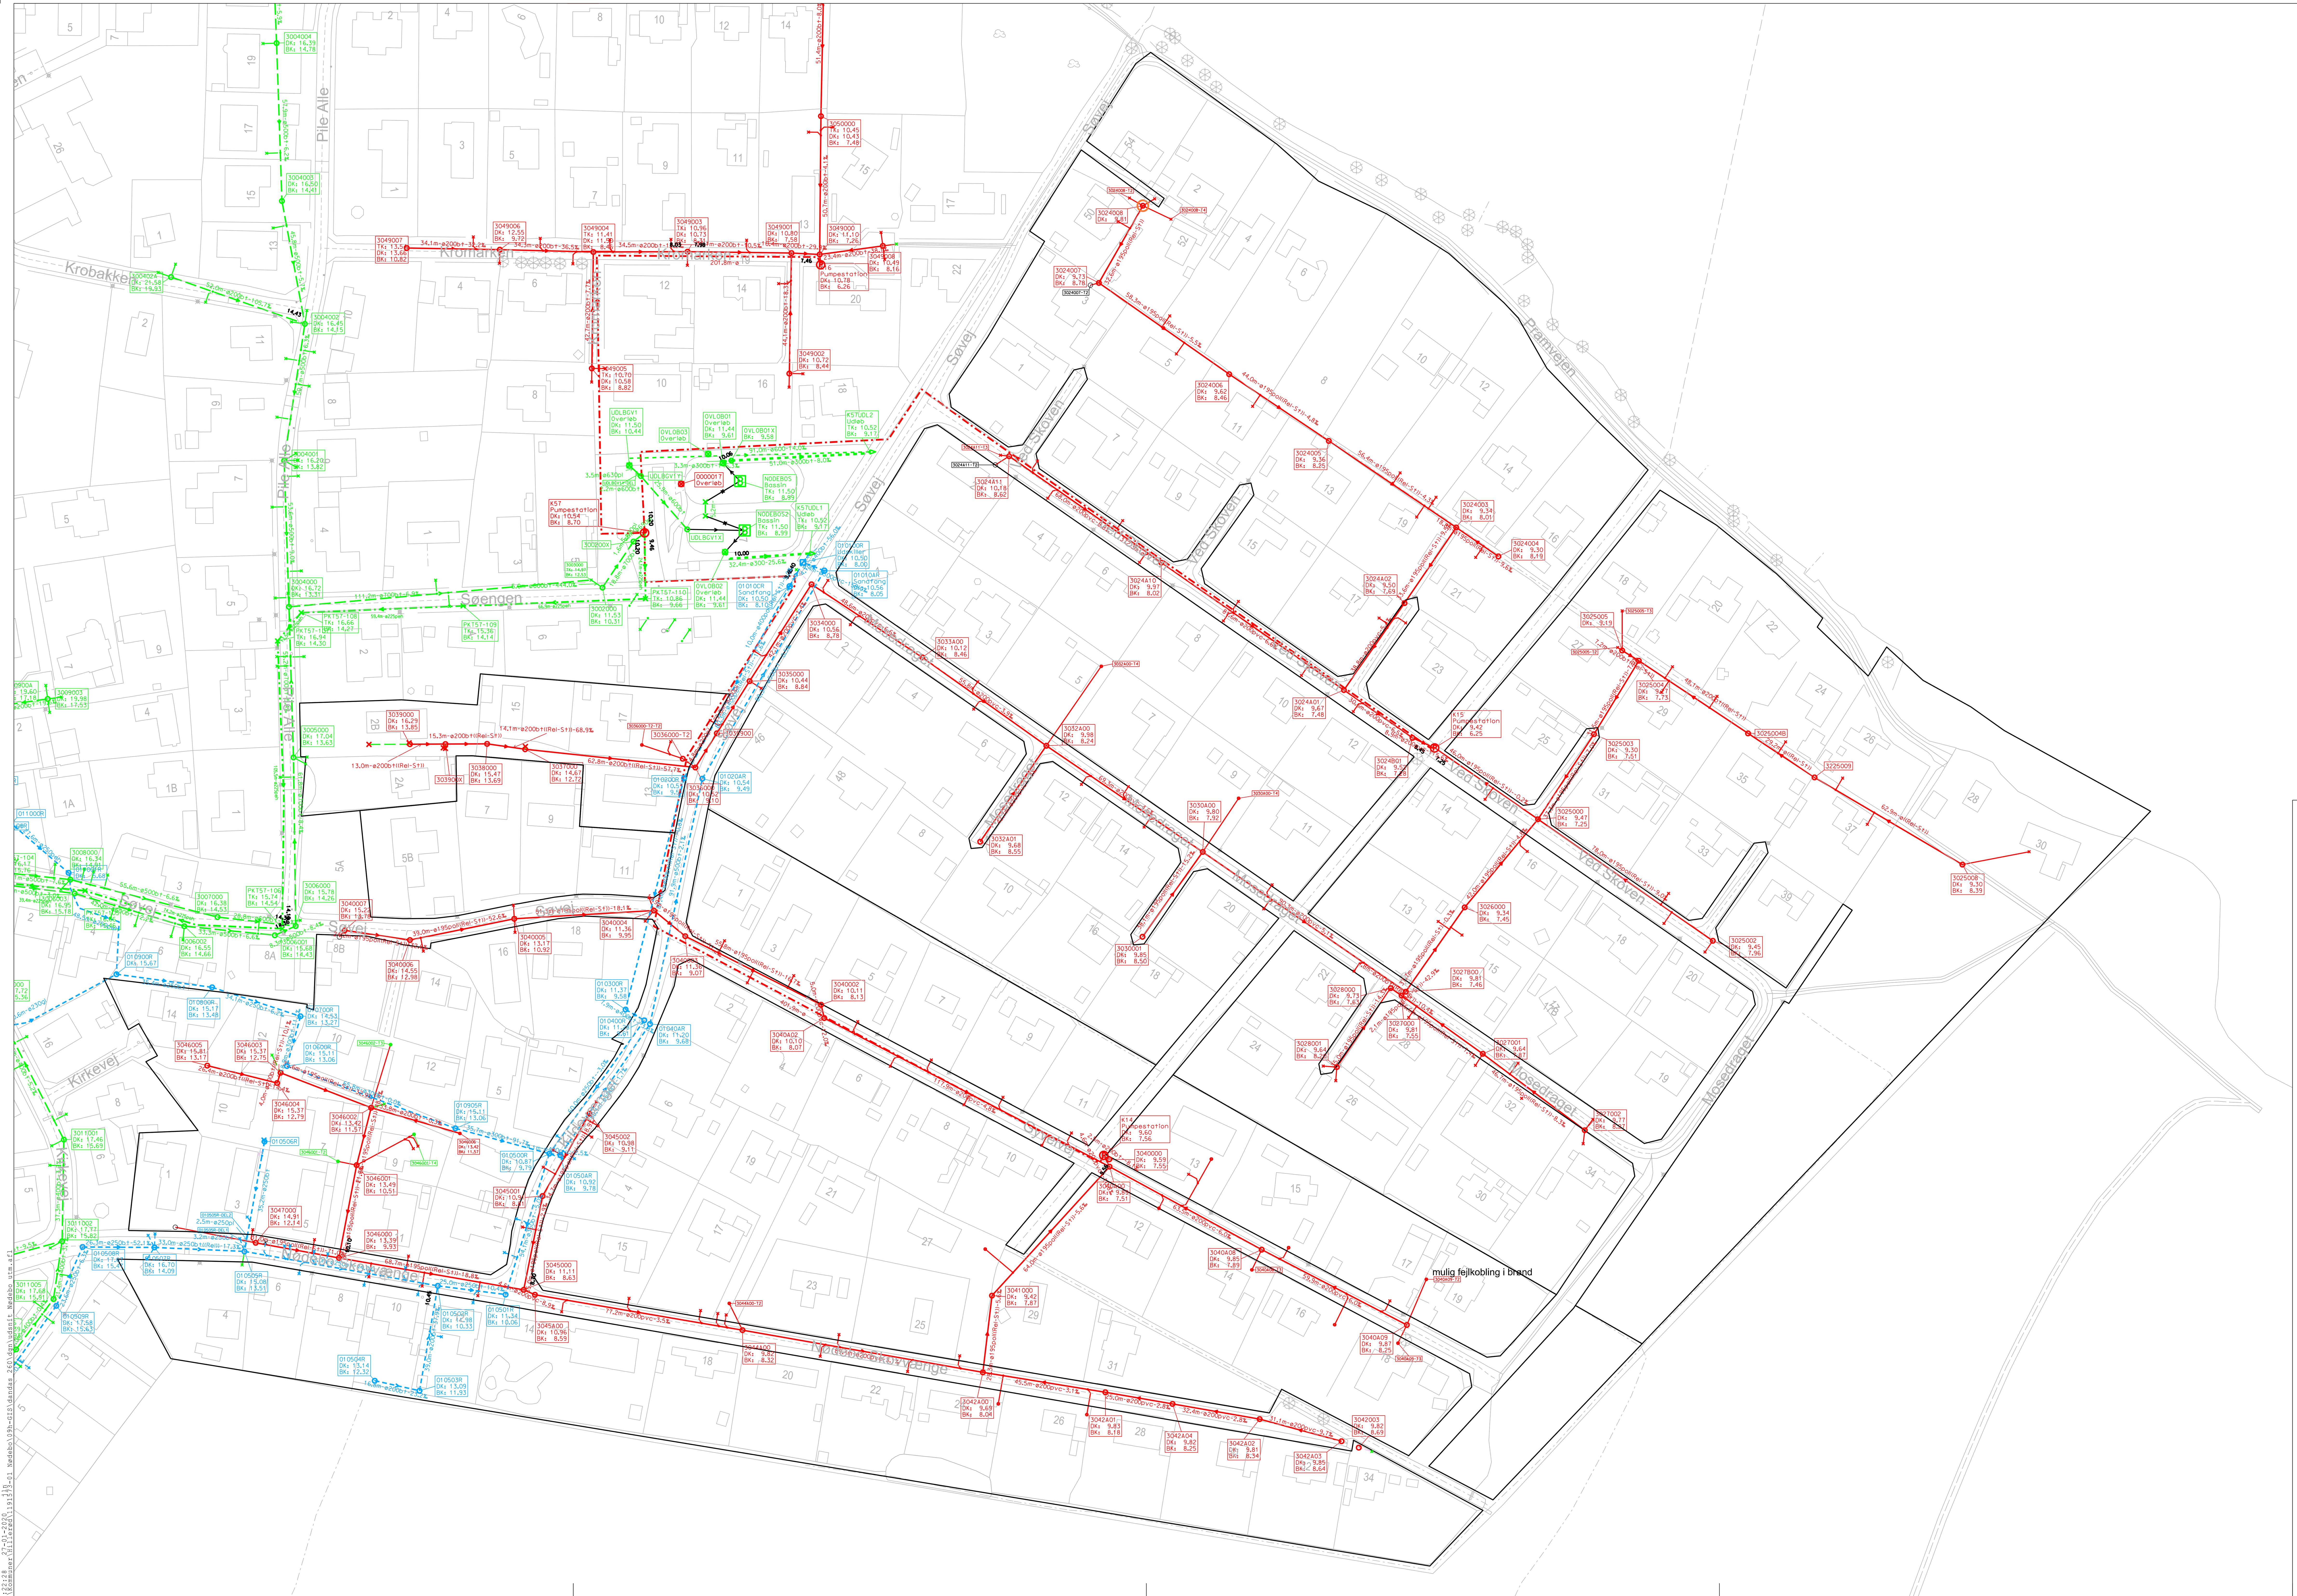

T02.2

SIGNATURFORKLARING:

Eksisterende ledninger	Projekterede ledninger	
— — —	— — —	Fællesledning - gravitation
——	——	Spildevandsledning - gravitation
- - -	- - -	Regnvandsledning - gravitation
-·-·-	-·-·-	Trykledning

10.7m-b300-4.7o/oo — Længde - materiale - dimension - fald

412105F DK: 2.51 BK: 0.51 — Eksist. knude, brønd med knudeid, dækselkote og bundkote

Eksist. knude, overløbsbygværk

Eksist. knude, pumpestation

Eksist. knude, bassin

Eksist. knude, punkt

Eksist. grenrør

Eksist. påhug

Eksist. stikledning der er afproppet

Materialetyper:

b = Beton, gl = glaseret ler, PVC, ler, plast,

Note:

Ubenævnte mål er i m
Koter er i m i henhold til DVR90

I det omfang ED har ajourført indvendig diameter på ledninger på baggrund af TV-inspektion og/eller opmåling, er handelsmål for ledningen estimeret ved hjælp af en standardrutine i DANDASGraf. Kontakt evt. ED for nærmere oplysninger.

Klient:	Hillerød Spildevand	Dato:	27-01-2020
		Projektnr.:	191573-01
Projekt:	Nødebo, Uvedkommende vand		
Emne:	Afløbsplan Opland K014 og K015		
Konst./Tegn.: JDG/JLN	Kontrol.: Godk.:	Fil navn: udsnit Nødebo utm.afl	Mål: 1:1000
EnviDan		Tegn. nr.:	T02.2

EnviDan A/S • Vejlsøvej 23 • 8600 Silkeborg • Tlf.: 86 80 63 44 • Fax: 86 80 63 45 • CVR nr.: 18334305 • www.envidan.dk

23:22:28 27-01-2020 jln H:\Kommuner\Hillerød\191573-01 Nødebo\09h-GIS\dandas 260\dgn\udsnit Nødebo utm.afl